


TPJ 150-8/3,0 kW

ROZPAD / DISINTEGRATION / DIE ZERSETZUNG / ВЗРЫВНАЯ СХЕМА

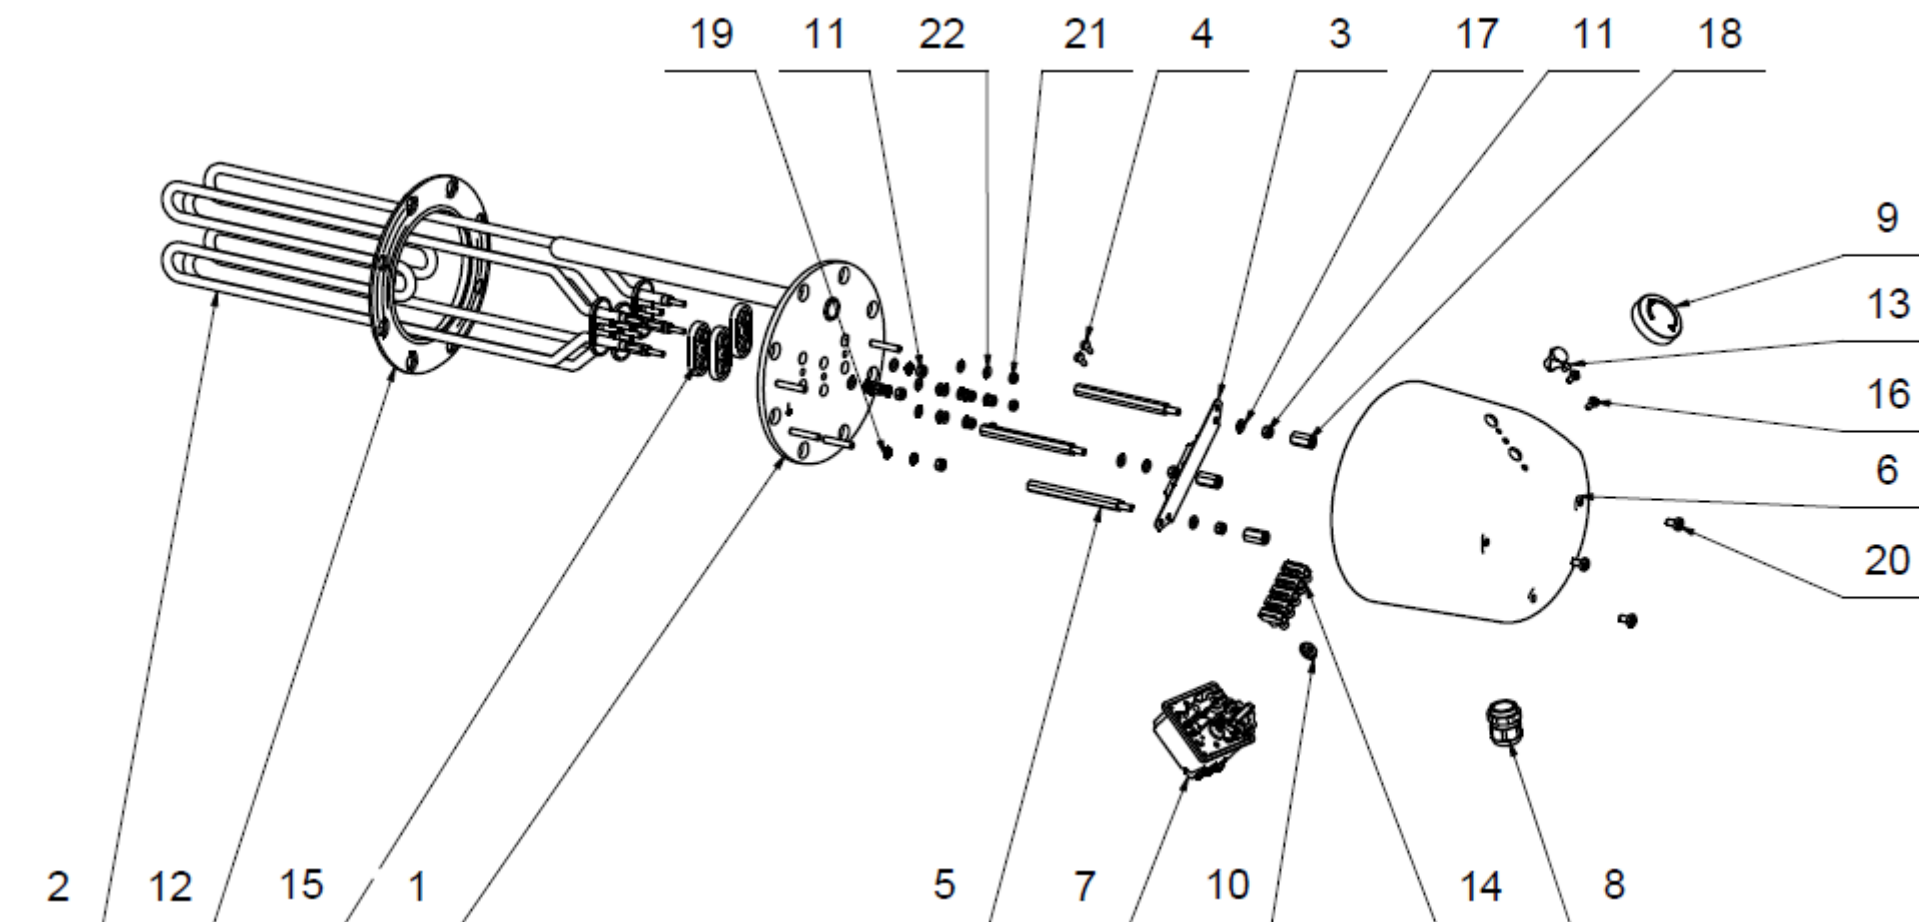

TPJ 150-8/3,0 kW

Pozice	Ks	Typové číslo	CZ	ENG	GER	RUS
-	1	2110701	TPJ 150-8/3,0 kW	TPJ 150-8/3,0 kW	TPJ 150-8/3,0 kW	TPJ 150-8/3,0 кВт
1	1	2004038	Víko příruby	Cover of flange	Flanschdecke	КРЫШКА ФЛАНЦА
2	3	6541752	Topné těleso	Heating element	Heizkörper	НАГРЕВАТЕЛЬНЫЙ ЭЛЕМЕНТ
3	1		Spojovací plech	Connecting sheet	Verbindungsblech	СОЕДИНИТЕЛЬНЫЙ ЭЛЕМЕНТ
4	2		Šroub do plechu pozink	Galv. sheet metal screw	Blechschraube verzinkt	ВИНТ ДЛЯ МЕТАЛЛА ОЦИНКОВАННЫЙ
5	3		Spojovací tyčka	Connecting rod	Verbindungsstange	СОЕДИНИТЕЛЬНЫЙ СТЕРЖЕНЬ
6	1	6322125	Kryt elektroinstalace	Electric installation cover	Abdeckung Elektroinstallation	КОЖУХ ЭЛЕКТРООСНАЩЕНИЯ
7	1	6405635	Termostat	Thermostat	Thermostat	ТЕРМОСТАТ
8	1		Průchodka kabelová	Cable gland	Kabeltülle	КАБЕЛЬНАЯ ВТУЛКА
9	1	6321855	Knoflík termostatu	Thermostat knob	Thermostatknopf	МАХОВИК ТЕРМОСТАТА
10	1		Těsnění	Gasket	Dichtung	УПЛОТНЕНИЕ
11	7		Matice šestihránná pozink	Galv. hex nut	Sechskantmutter verzinkt	ГАЙКА ШЕСТИГРАННАЯ ОЦИНКОВАННАЯ
12	1	6273128	Kroužek těsnící	Sealing ring	Dichtring	УПЛОТНИТЕЛЬНОЕ КОЛЬЦО
13	1		Krytka plastová - bílá	Plastic lid - white	Kunststoffkappe - Weiß	КРЫШКА ПЛАСТИКОВАЯ - БЕЛЫЙ
14	1		Svorkovnice	Terminal board	Klemmleiste	КЛЕММНАЯ ПЛАТА
15	3		Těsnění	Gasket	Dichtung	УПЛОТНЕНИЕ
16	2		Šroub pozink	Galv. screw	Schraube verzinkt	ВИНТ ОЦИНКОВАННЫЙ
17	7		Podložky rovné pozink	Galv. flat pads	Beilagscheibe verzinkt	ШАЙБА ПЛОСКАЯ ОЦИНКОВАННАЯ
18	3		Matice spojovací	Coupling nut	Verbindungsmutter	СОЕДИНИТЕЛЬНЫЕ ГАЙК
19	5		Podložka vějířová pozink	Galv. serrated pad	Sicherheits-unterlegscheibe verzinkt	ШАЙБА ВЕЕРНАЯ ОЦИНКОВАННАЯ
20	3		Šroub černěný	Blackened screw	Geschwärzte Schraube	ПОЧЕРНЕВШИЙ БОЛТ
21	6		Matice šestihránná pozink	Galv. hex nut	Sechskantmutter verzinkt	ГАЙКА ШЕСТИГРАННАЯ ОЦИНКОВАННАЯ
22	12		Podložky rovné pozink	Galv. flat pads	Beilagscheibe verzinkt	ШАЙБА ПЛОСКАЯ ОЦИНКОВАННАЯ
23	1	6341022	Sada vodičů	Wire set	Leitersatz	КОМПЛЕКТ ПРОВОДОВ